
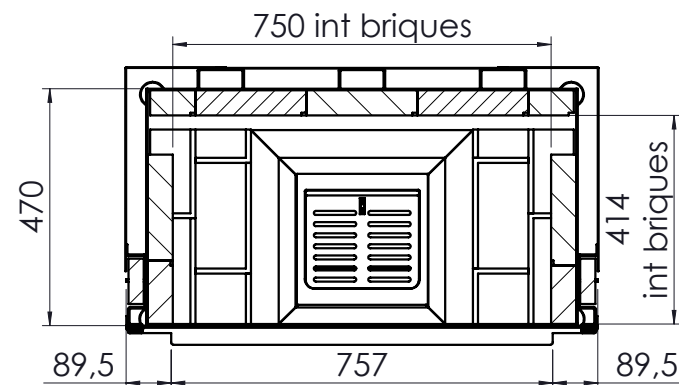
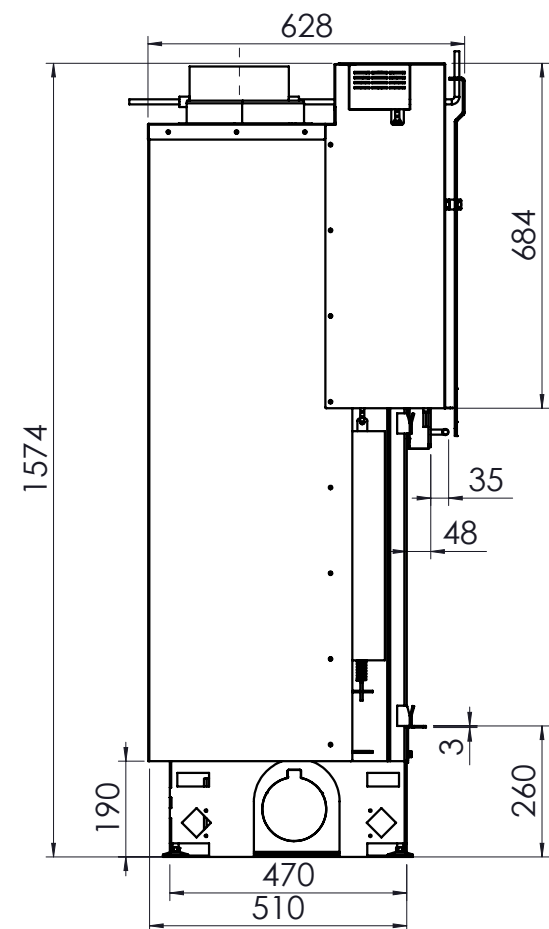


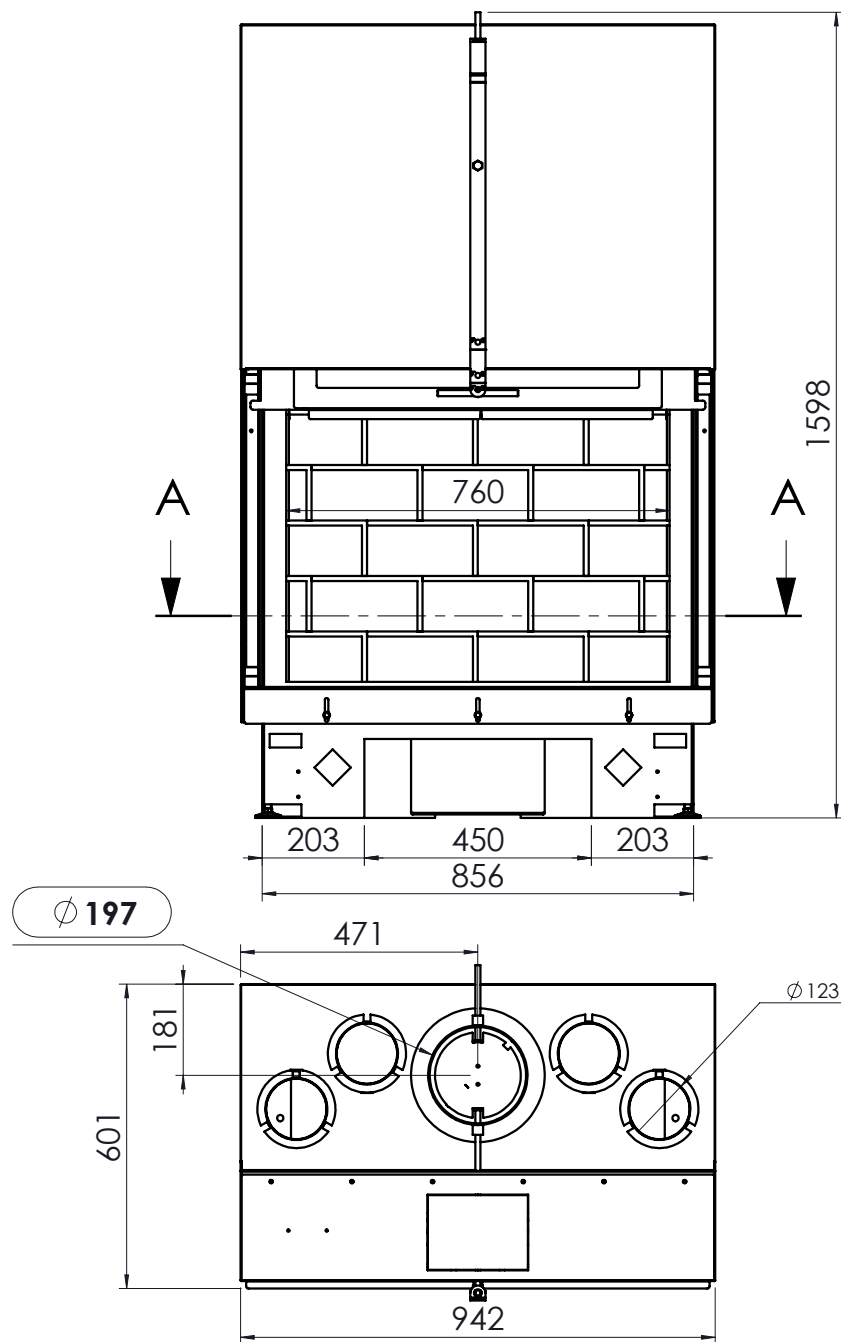

COUPE A-A
ECHELLE 1 : 15

Ind:
Ind:
Ind: C
Ind: B




24/07/2018
30/06/2015

Modif Ø registre 250=>200
Modif diverse manette en facade

Frontal 900

TOTEM FIRE

Tél: 04.75.40.18.89 Fax: 04.75.41.08.39
ZA Guimand 26120 MALISSARD

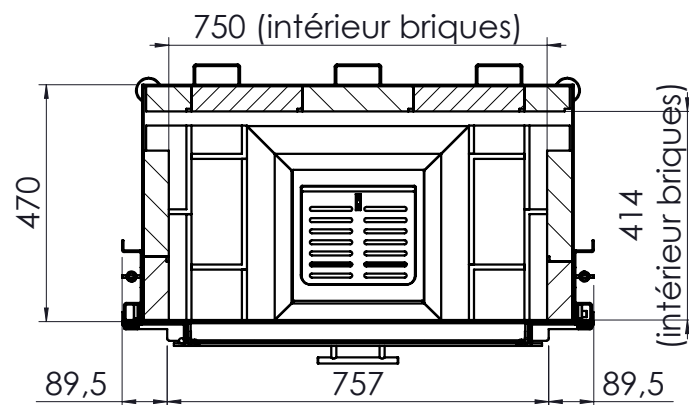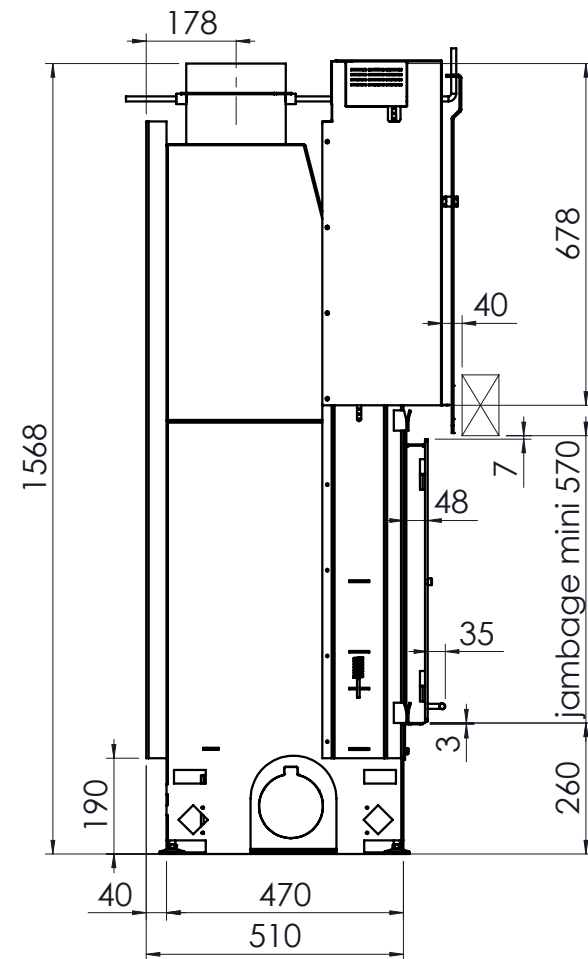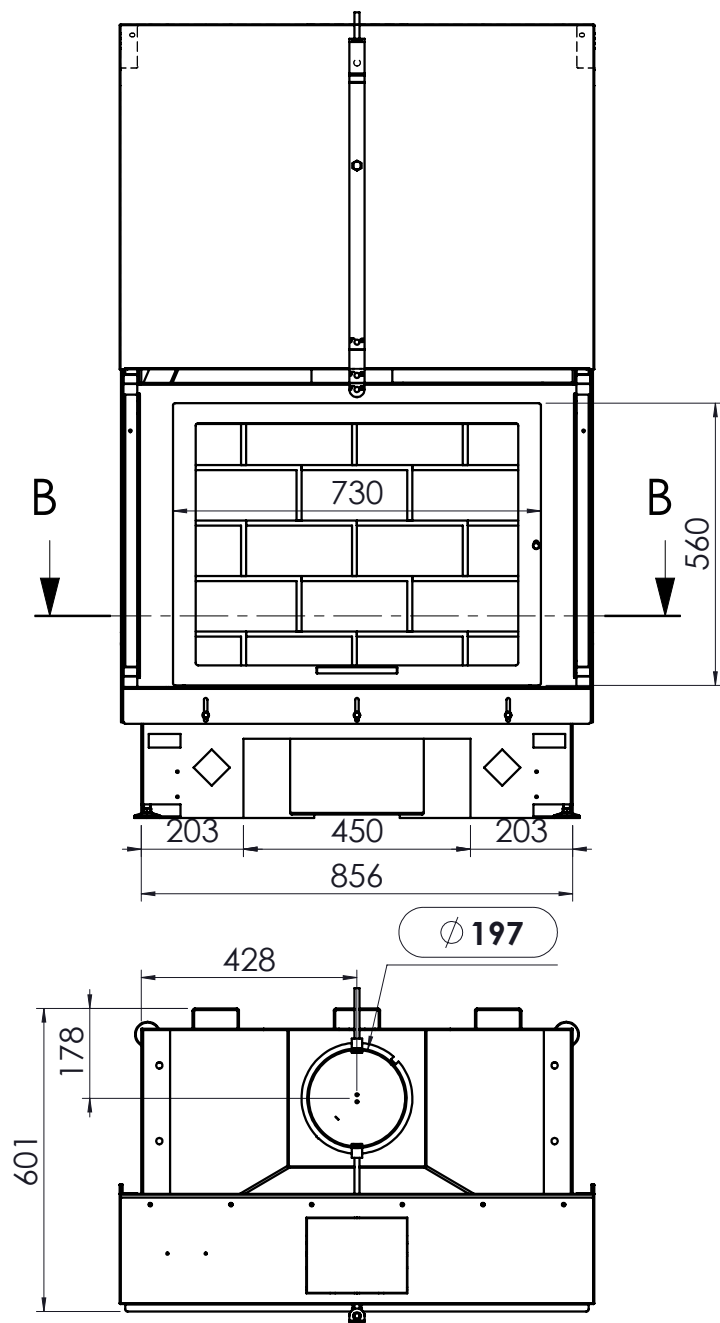

COUPE B-B
ECHELLE 1 : 15

Ind:
Ind:
Ind: C
Ind: B


24/07/2018
30/06/2015

Modif Ø registre 250=>200
Modif diverse manette en facade


**Frontal 900
BAF**

TOTEM FIRE

Tél: 04.75.40.18.89 Fax: 04.75.41.08.39
ZA Guimand 26120 MALISSARD

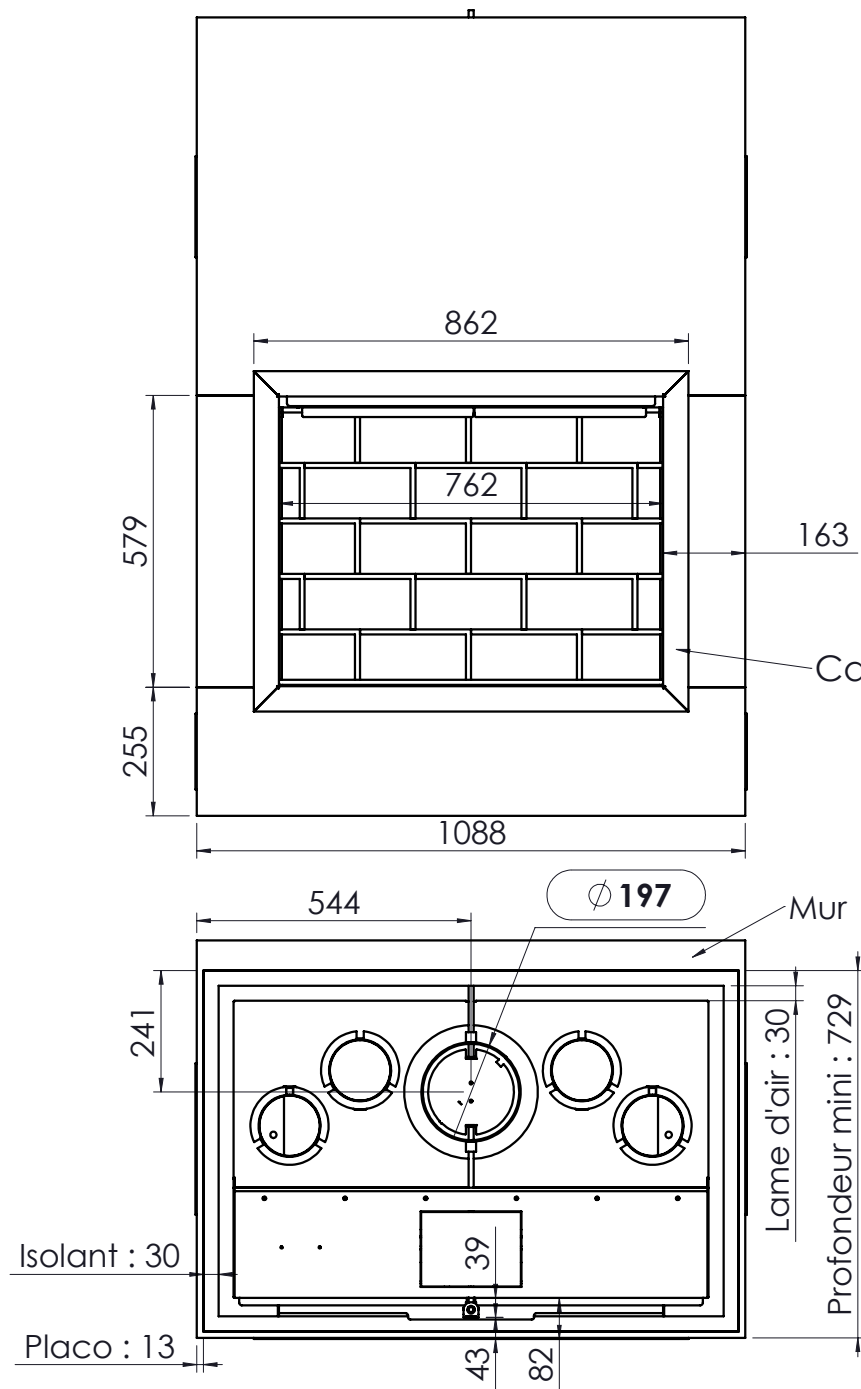

Grille de convection haute
Section selon notice d'installation

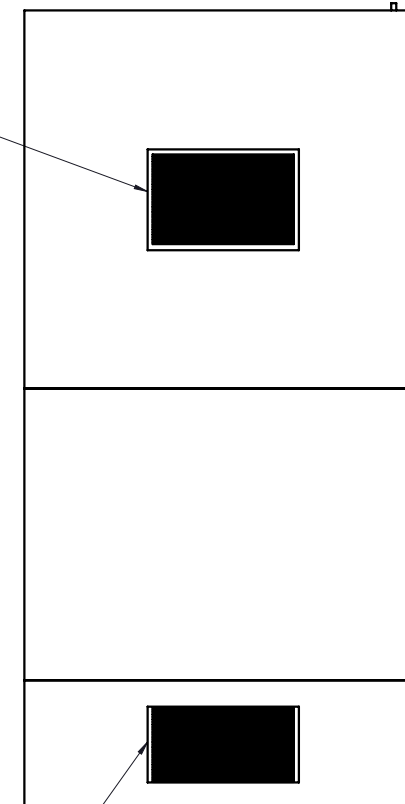

Grille de convection basse

Cadre zen sans jeu

Ce plan est à titre indicatif uniquement.

L'habillage peut être plus volumineux en fonction des matériaux utilisés et des contraintes d'installations (notamment en cas de raccordement en air de combustion par l'arrière).

La construction de la cheminée doit impérativement se conformer aux réglementations en vigueur et à la notice d'installation.

Ind:
Ind:
Ind: C
Ind: B

24/07/2018
30/06/2015

Modif Ø registre 250=>200
Modif diverse manette en facade

**Habillage
Frontal 900**

TOTEM FIRE

Tél: 04.75.40.18.89 Fax: 04.75.41.08.39
ZA Guimand 26120 MALISSARD