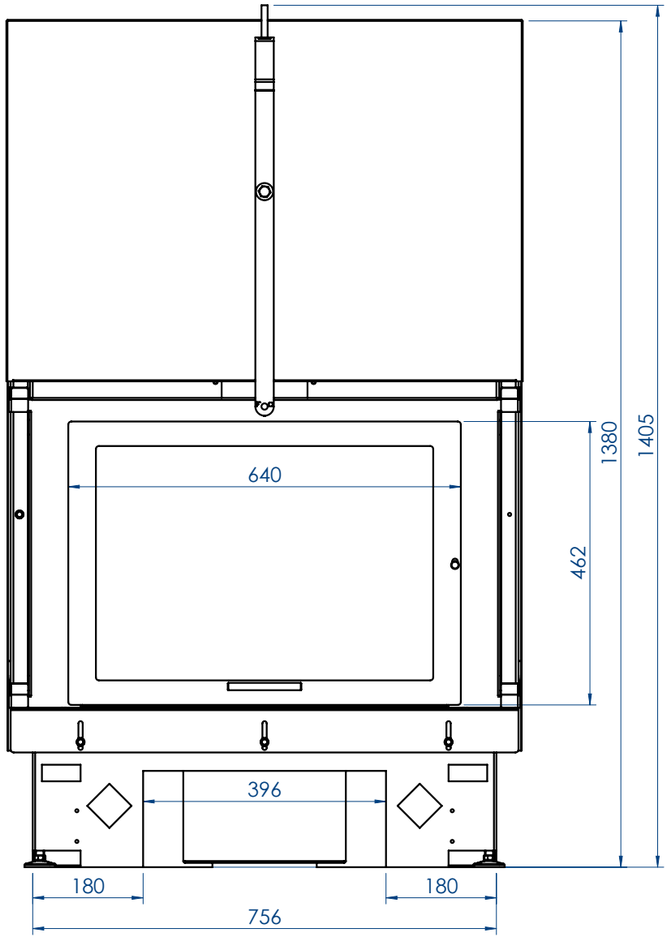

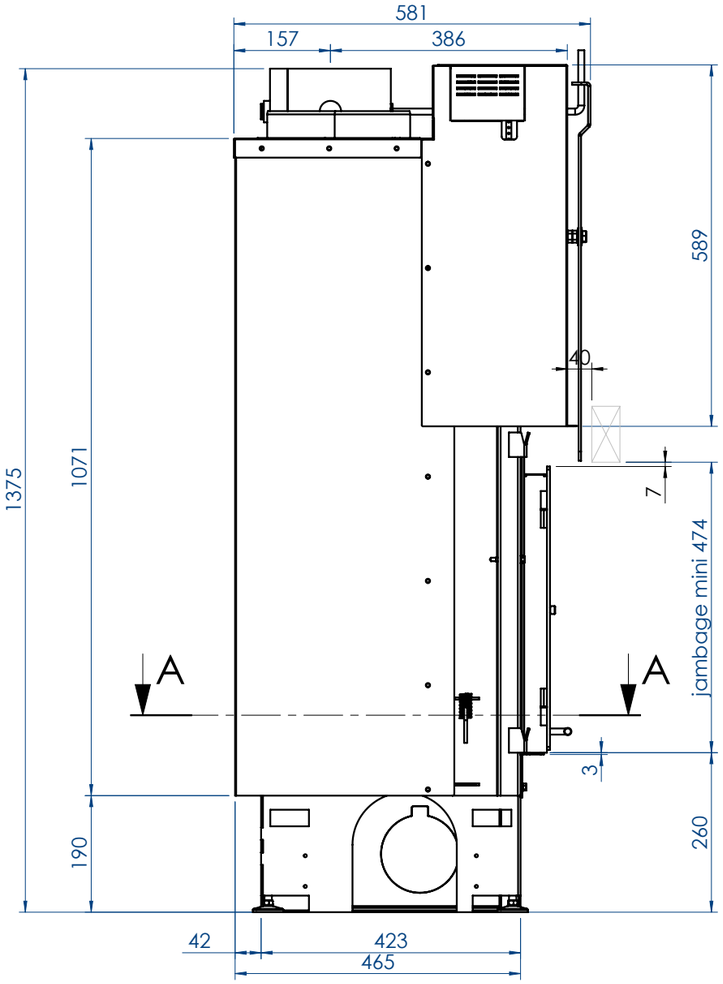

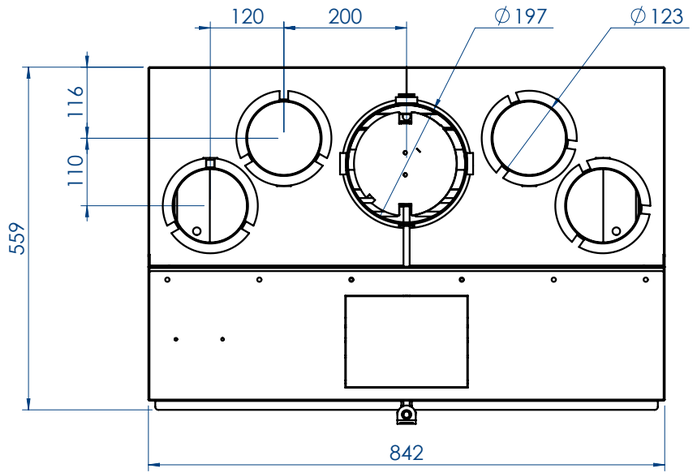

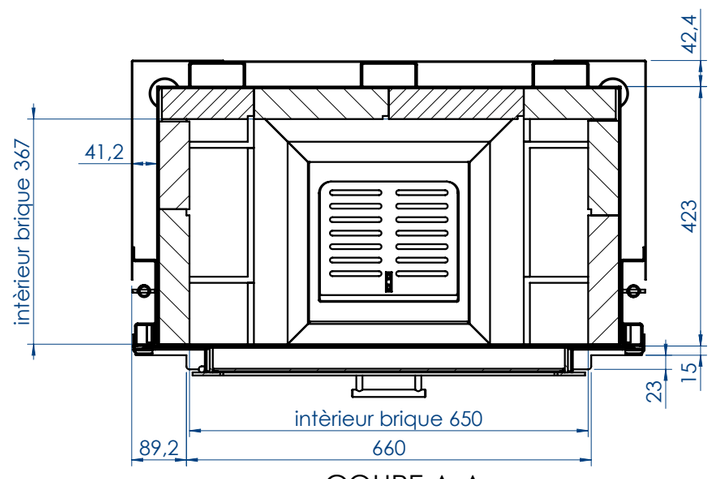

COUPE A-A
ECHELLE 1 : 10

ind. ind. ind. ind.C	30/06/2015	modif diverse manette en facade	TOTEM Tél: 04.75.40.18.89 Fax: 04.75.41.08.39 ZA Guimand 26120 MALISSARD

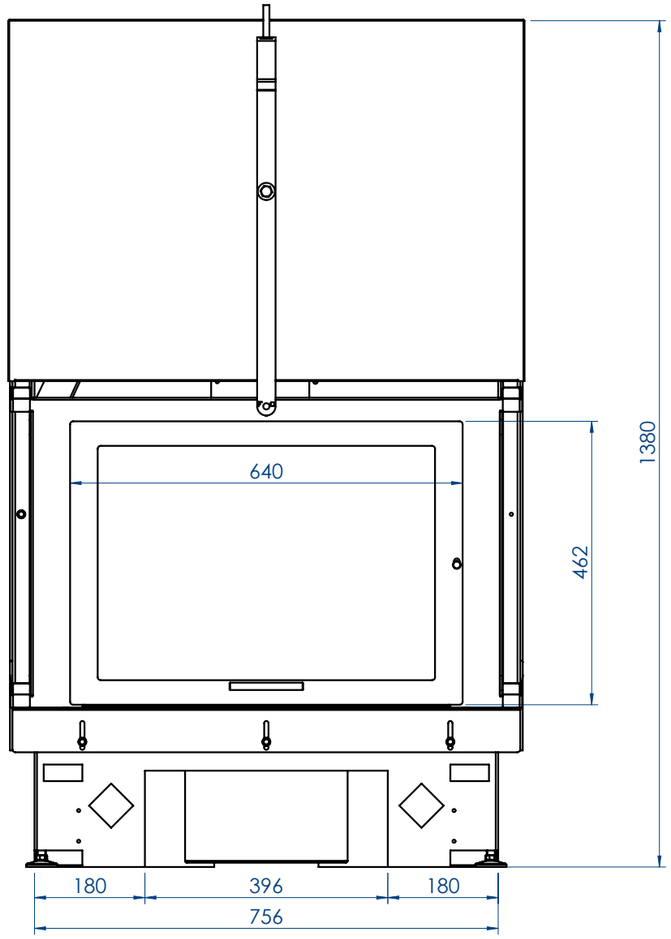

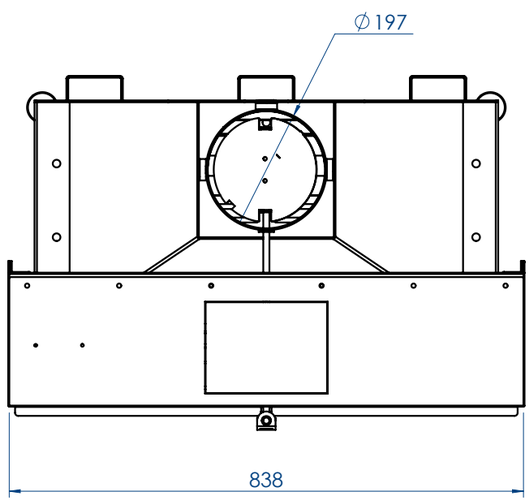

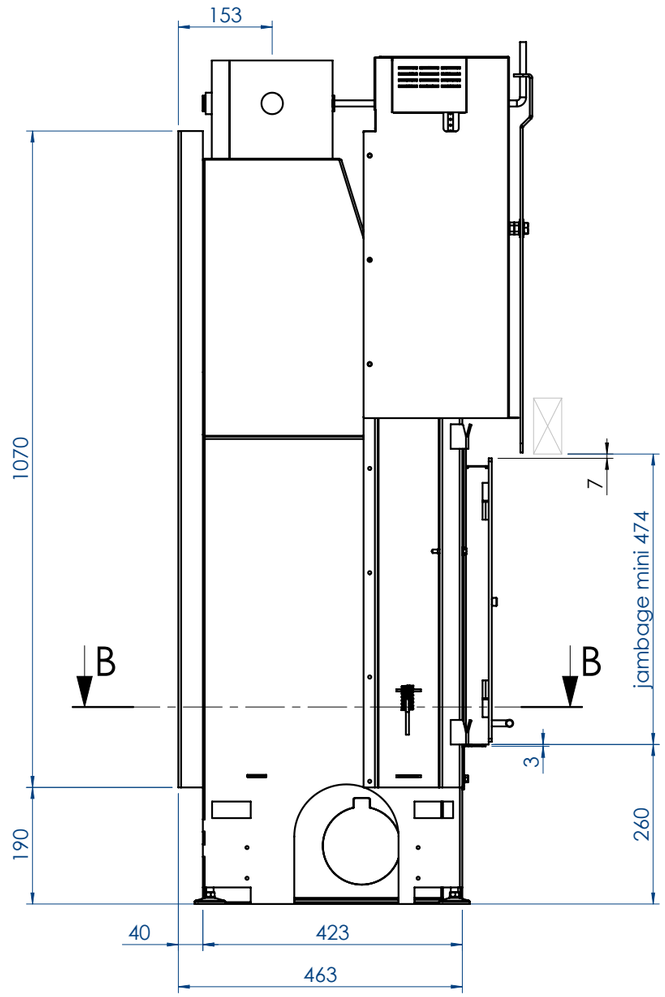

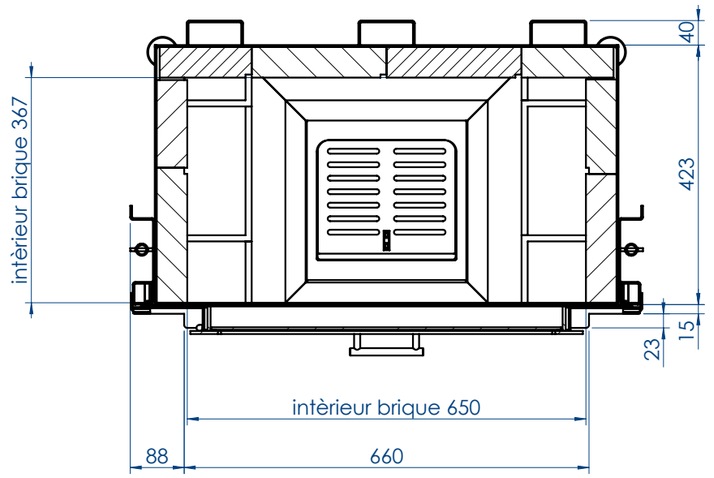

COUPE B-B
ECHELLE 1 : 10

ind. ind. ind. ind.C	30/06/2015	modif diverse manette en facade	TOTEM Tél: 04.75.40.18.89 Fax: 04.75.41.08.39 ZA Guimand 26120 MALISSARD

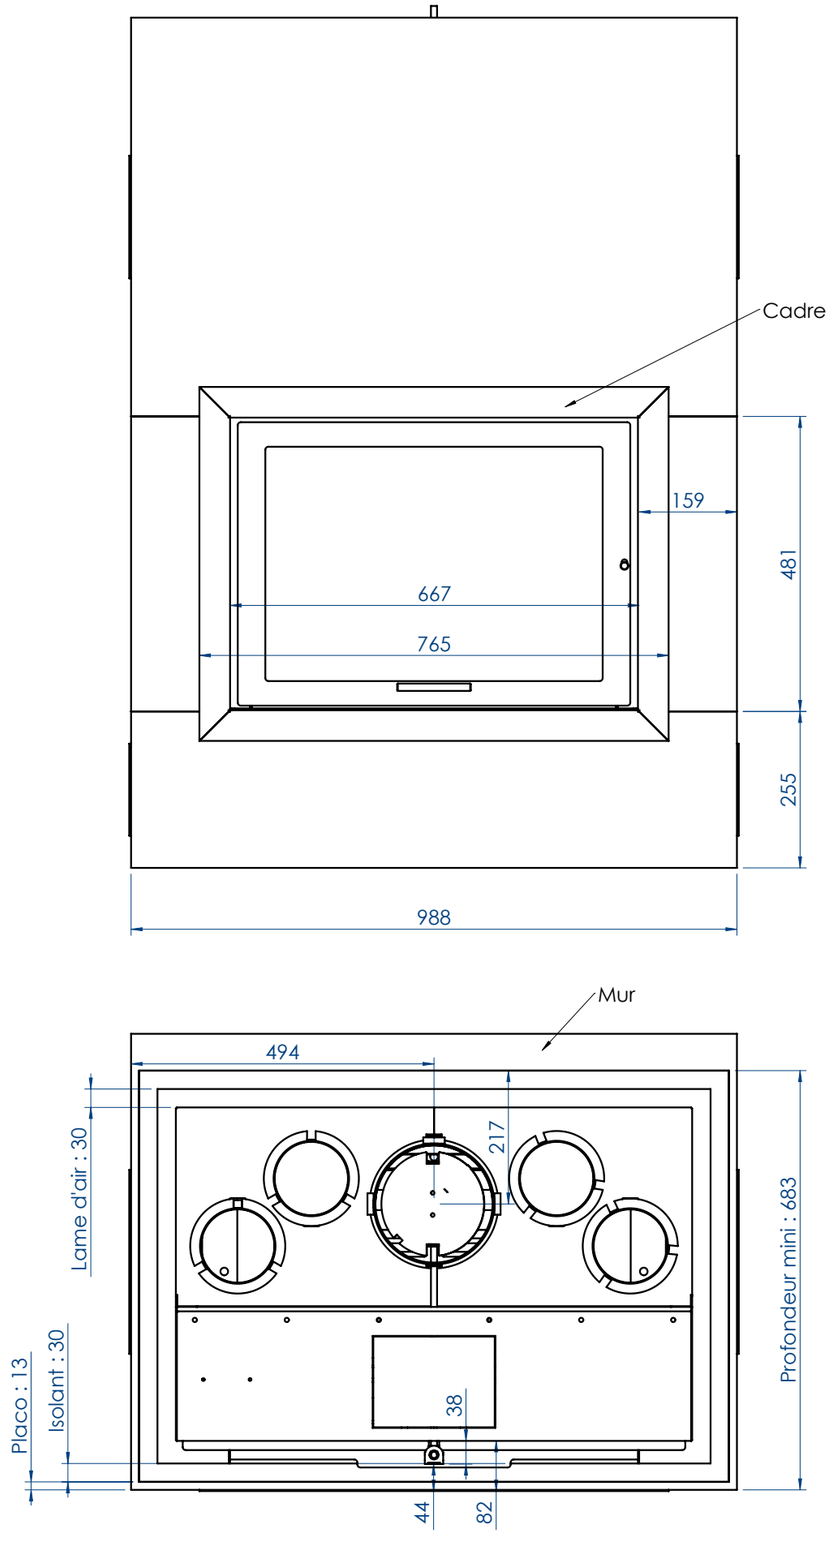

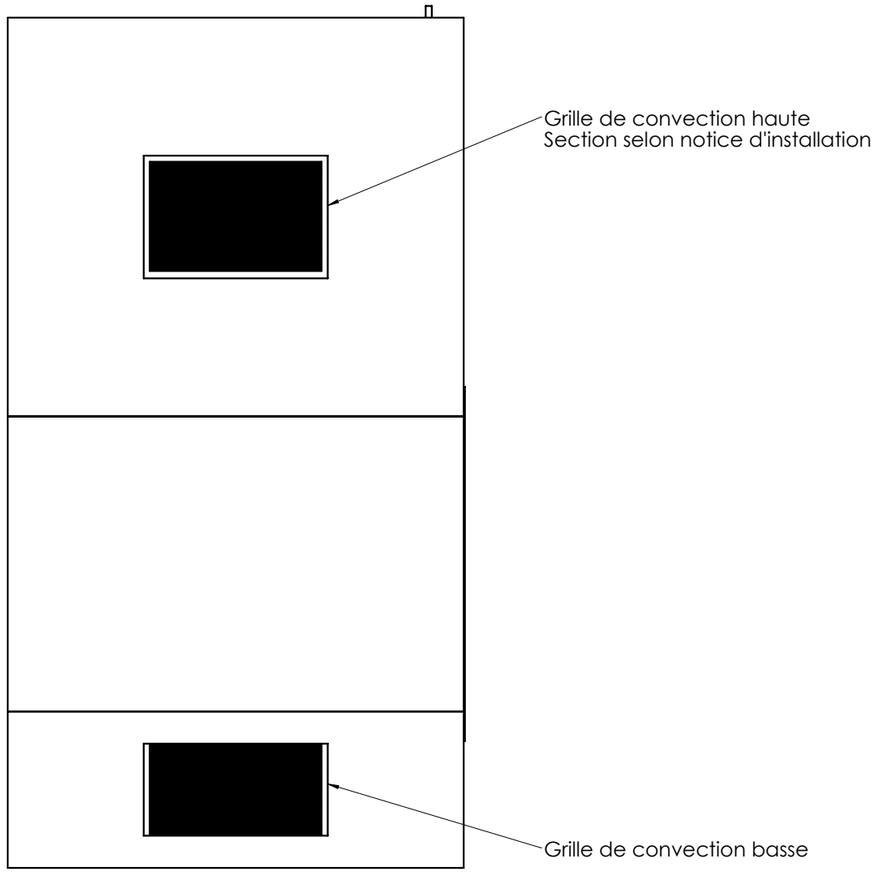

Ce plan est à titre indicatif uniquement.

L'habillage peut être plus volumineux en fonction des matériaux utilisés et des contraintes d'installations (notamment en cas de raccordement en air de combustion par l'arrière).

La construction de la cheminée doit impérativement se conformer aux réglementations en vigueur et à la notice d'installation.

ind. ind. ind. ind.C	30/06/2015	modif diverse manette en facade	TOTEM Tél: 04.75.40.18.89 Fax: 04.75.41.08.39 ZA Guimand 26120 MALISSARD