
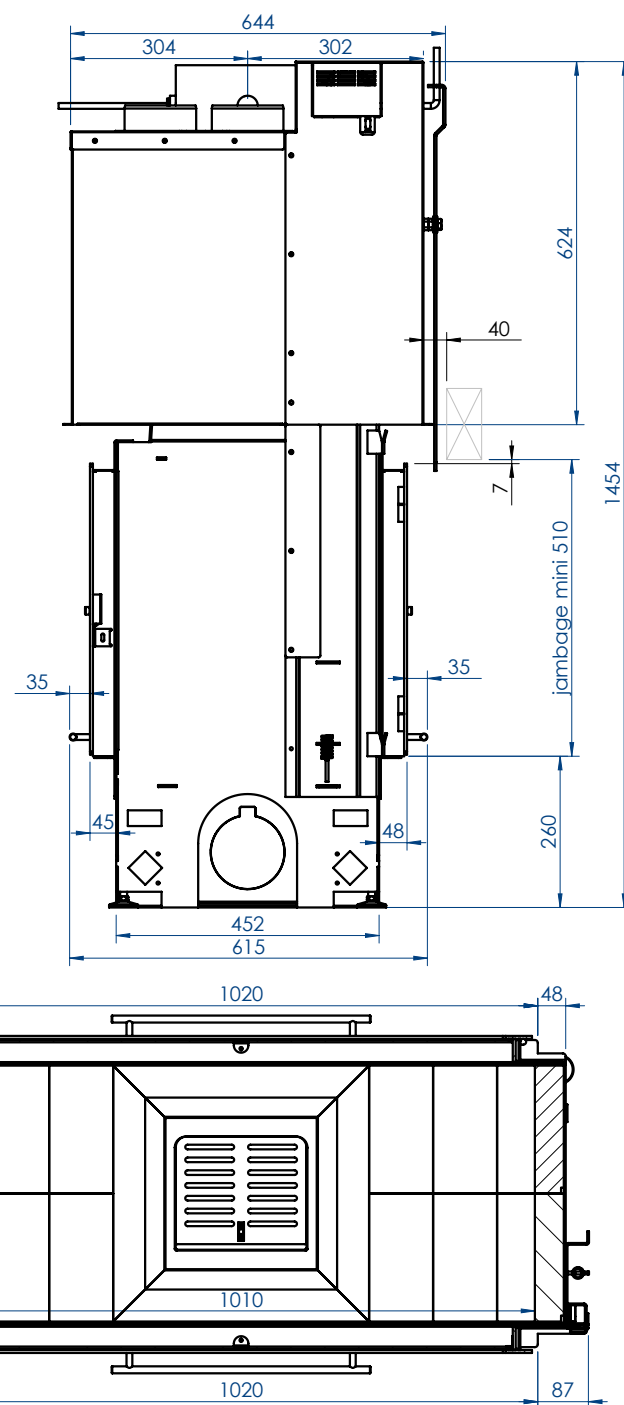


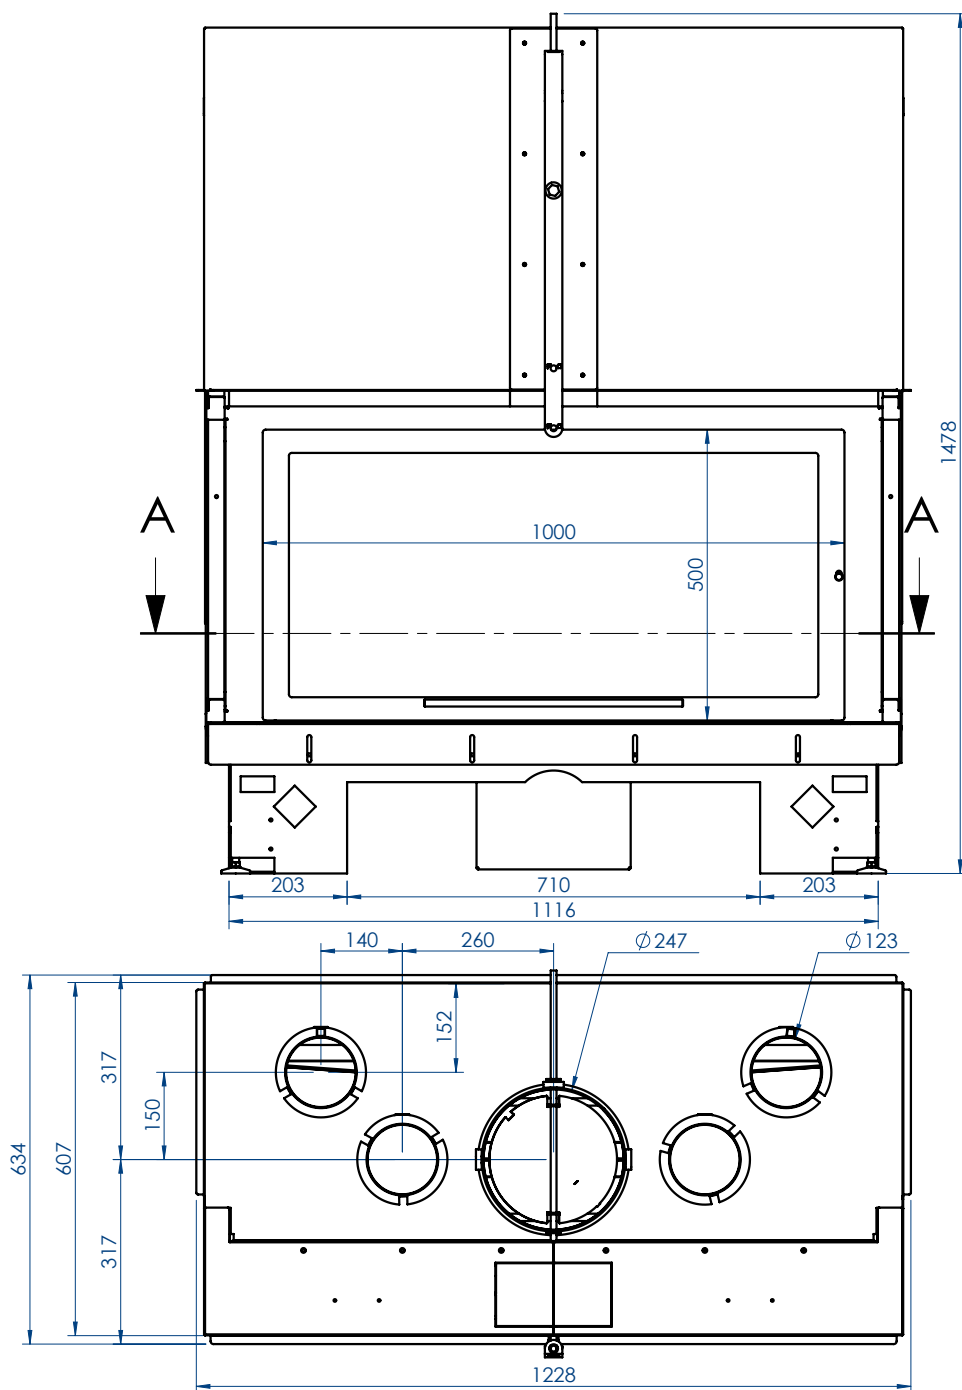

COUPE A-A



Ind:
Ind:
Ind: B
Ind: A

06/07/2015
02/05/2011

Modif diverse manette en facade
Création Document

R° Horizon 1100 V° Batt

TOTEM
Tél: 04.75.40.18.89 Fax: 04.75.41.08.39
ZA Guimand 26120 MALISSARD

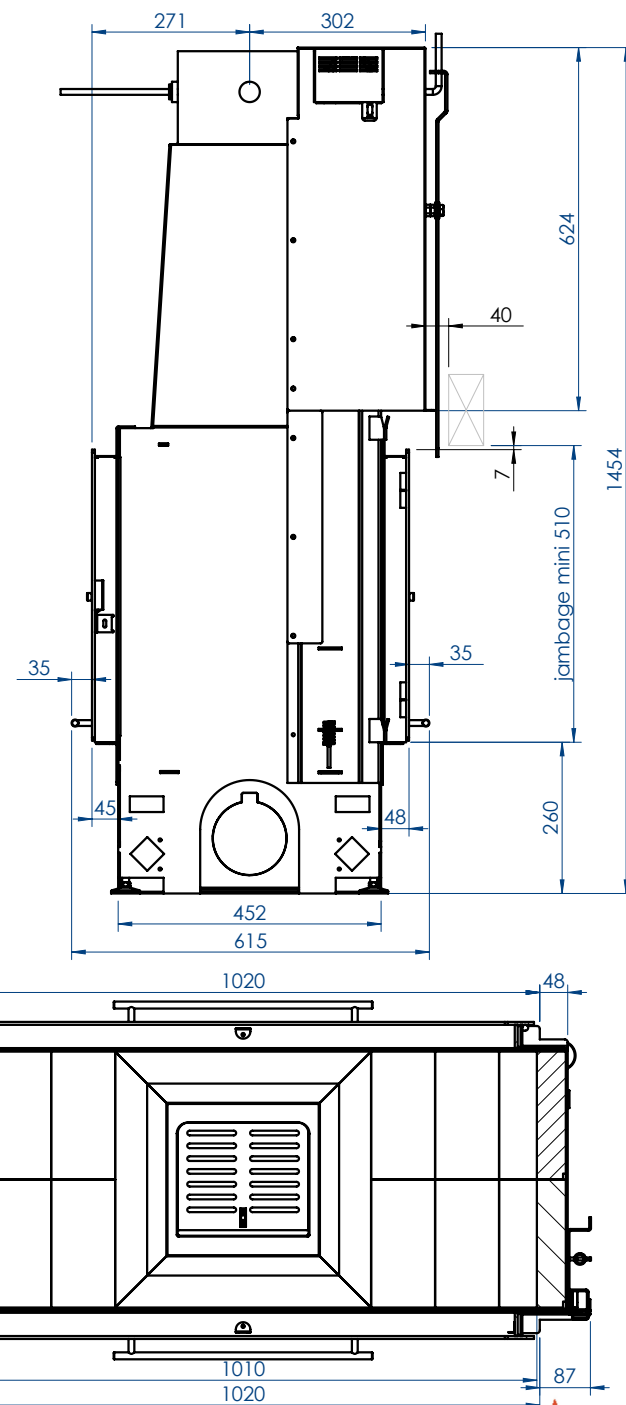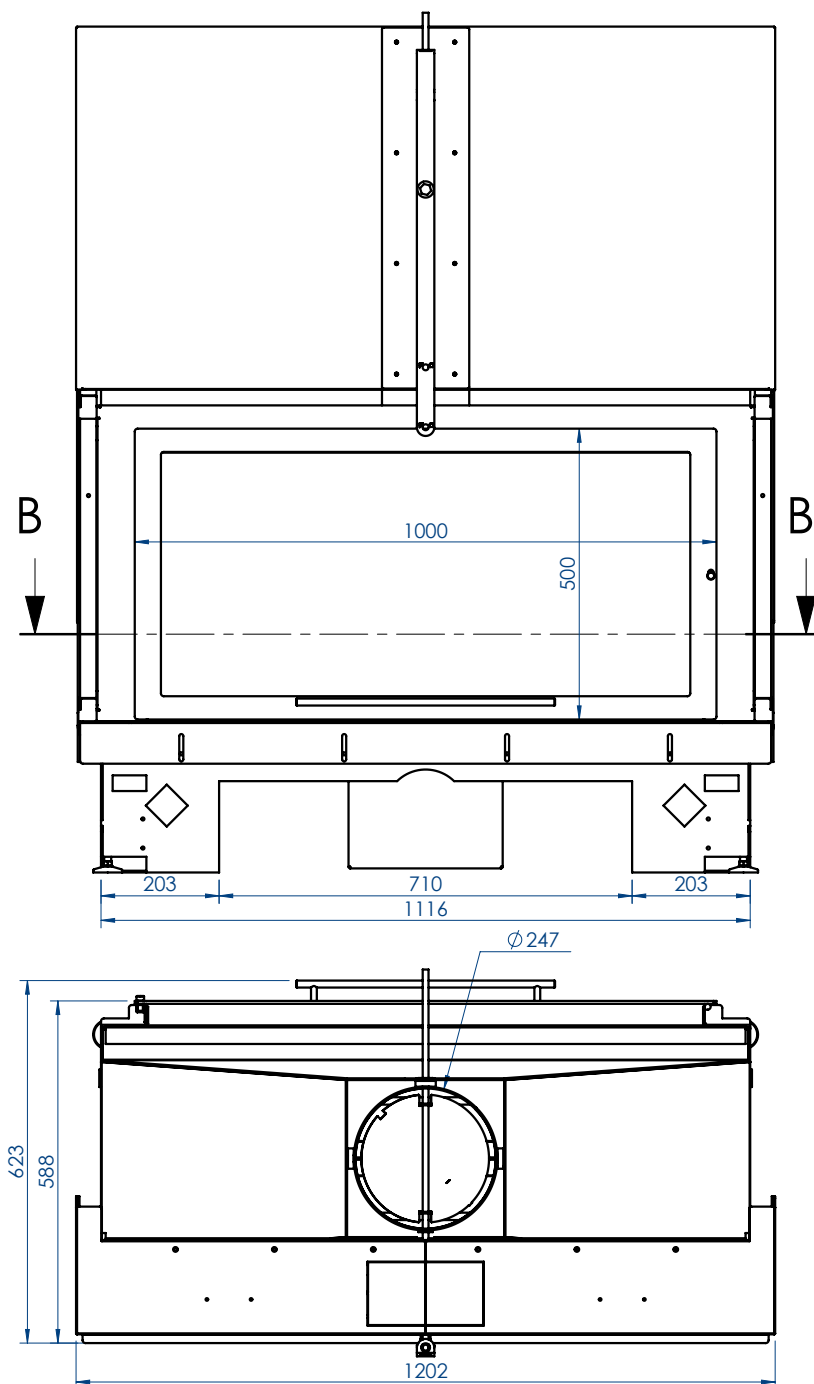

COUPE B-B


Ind:
Ind:
Ind: B
Ind: A

06/07/2015
02/05/2011


Modif diverse manette en facade
Création Document

R° Horizon 1100 V° Batt
BAF

TOTEM
Tél: 04.75.40.18.89 Fax: 04.75.41.08.39
ZA Guimand 26120 MALISSARD

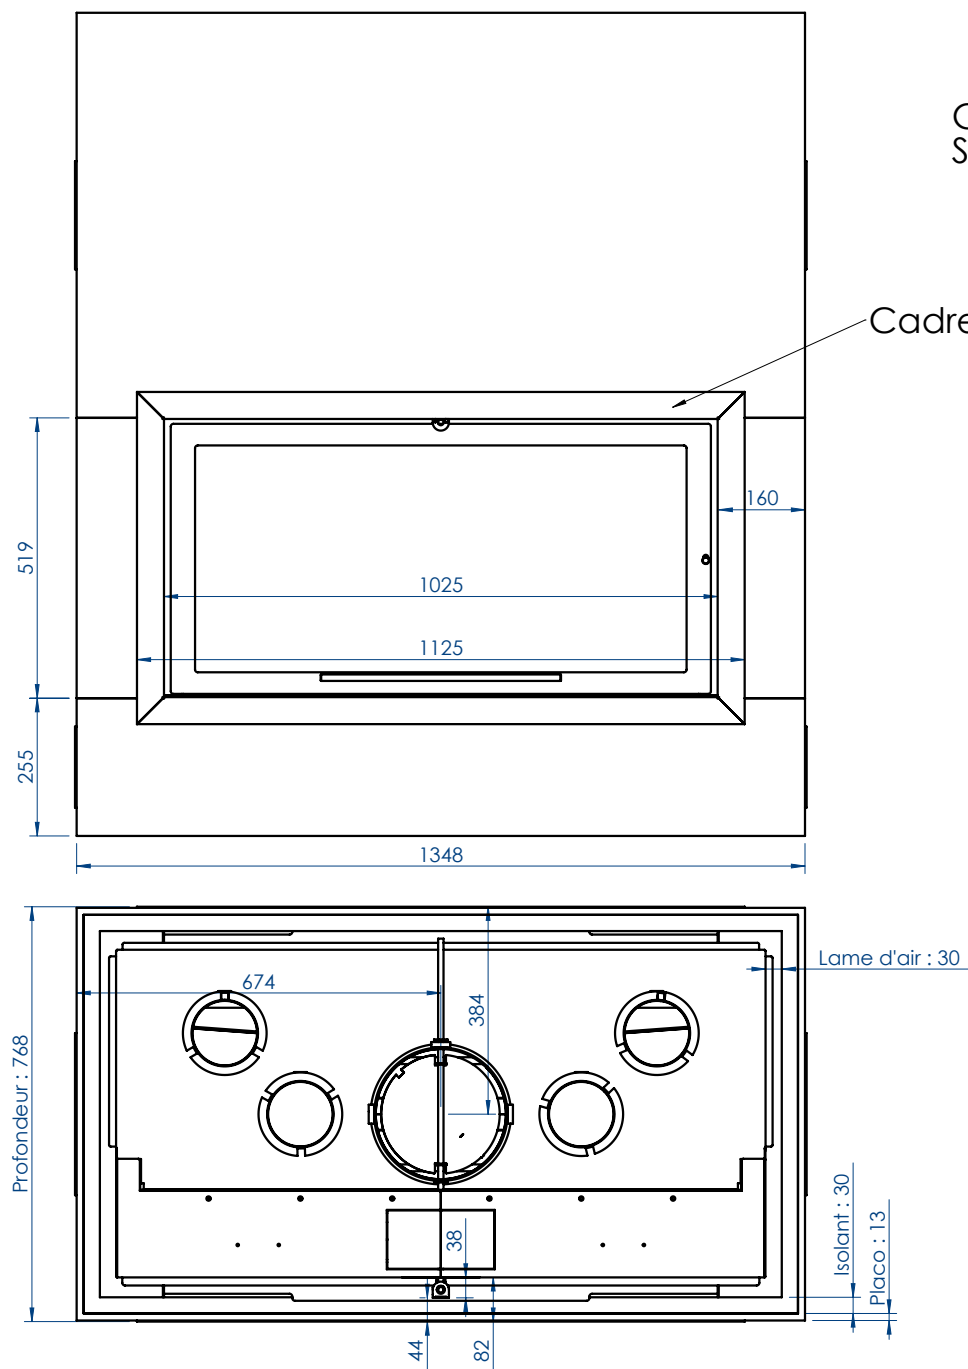

Grille de convection haute
Section selon notice d'installation

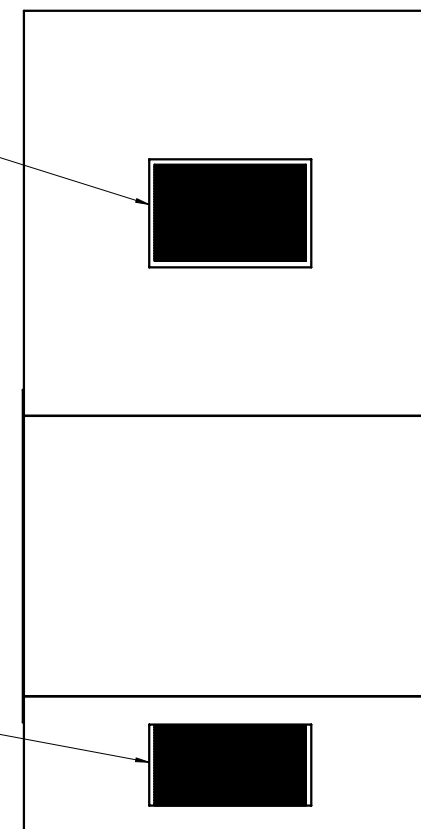

Grille de convection basse

Ce plan est à titre indicatif uniquement.

L'habillage peut être plus volumineux en fonction des matériaux utilisés et des contraintes d'installations (notamment en cas de raccordement en air de combustion par l'arrière).

La construction de la cheminée doit impérativement se conformer aux réglementations en vigueur et à la notice d'installation.

Ind:
Ind:
Ind: B
Ind: A

06/07/2015
02/05/2011

Modif diverse manette en facade
Création Document

R° Horizon 1100 V° Batt
Habillage

TOTEM
Tél: 04.75.40.18.89 Fax: 04.75.41.08.39
ZA Guimand 26120 MALISSARD